


- Tegalit / PV Premium
- Trag-/Konterlattung
- Divoroll
- Divoroll Solarkabel-Dichtmanschette
- Clima Comfort oder DivoDämm Kompakt
Passivhausstandard
- DivoDämm Membran 2 2S
- Holz-Dachstuhl mit Sichtbalken

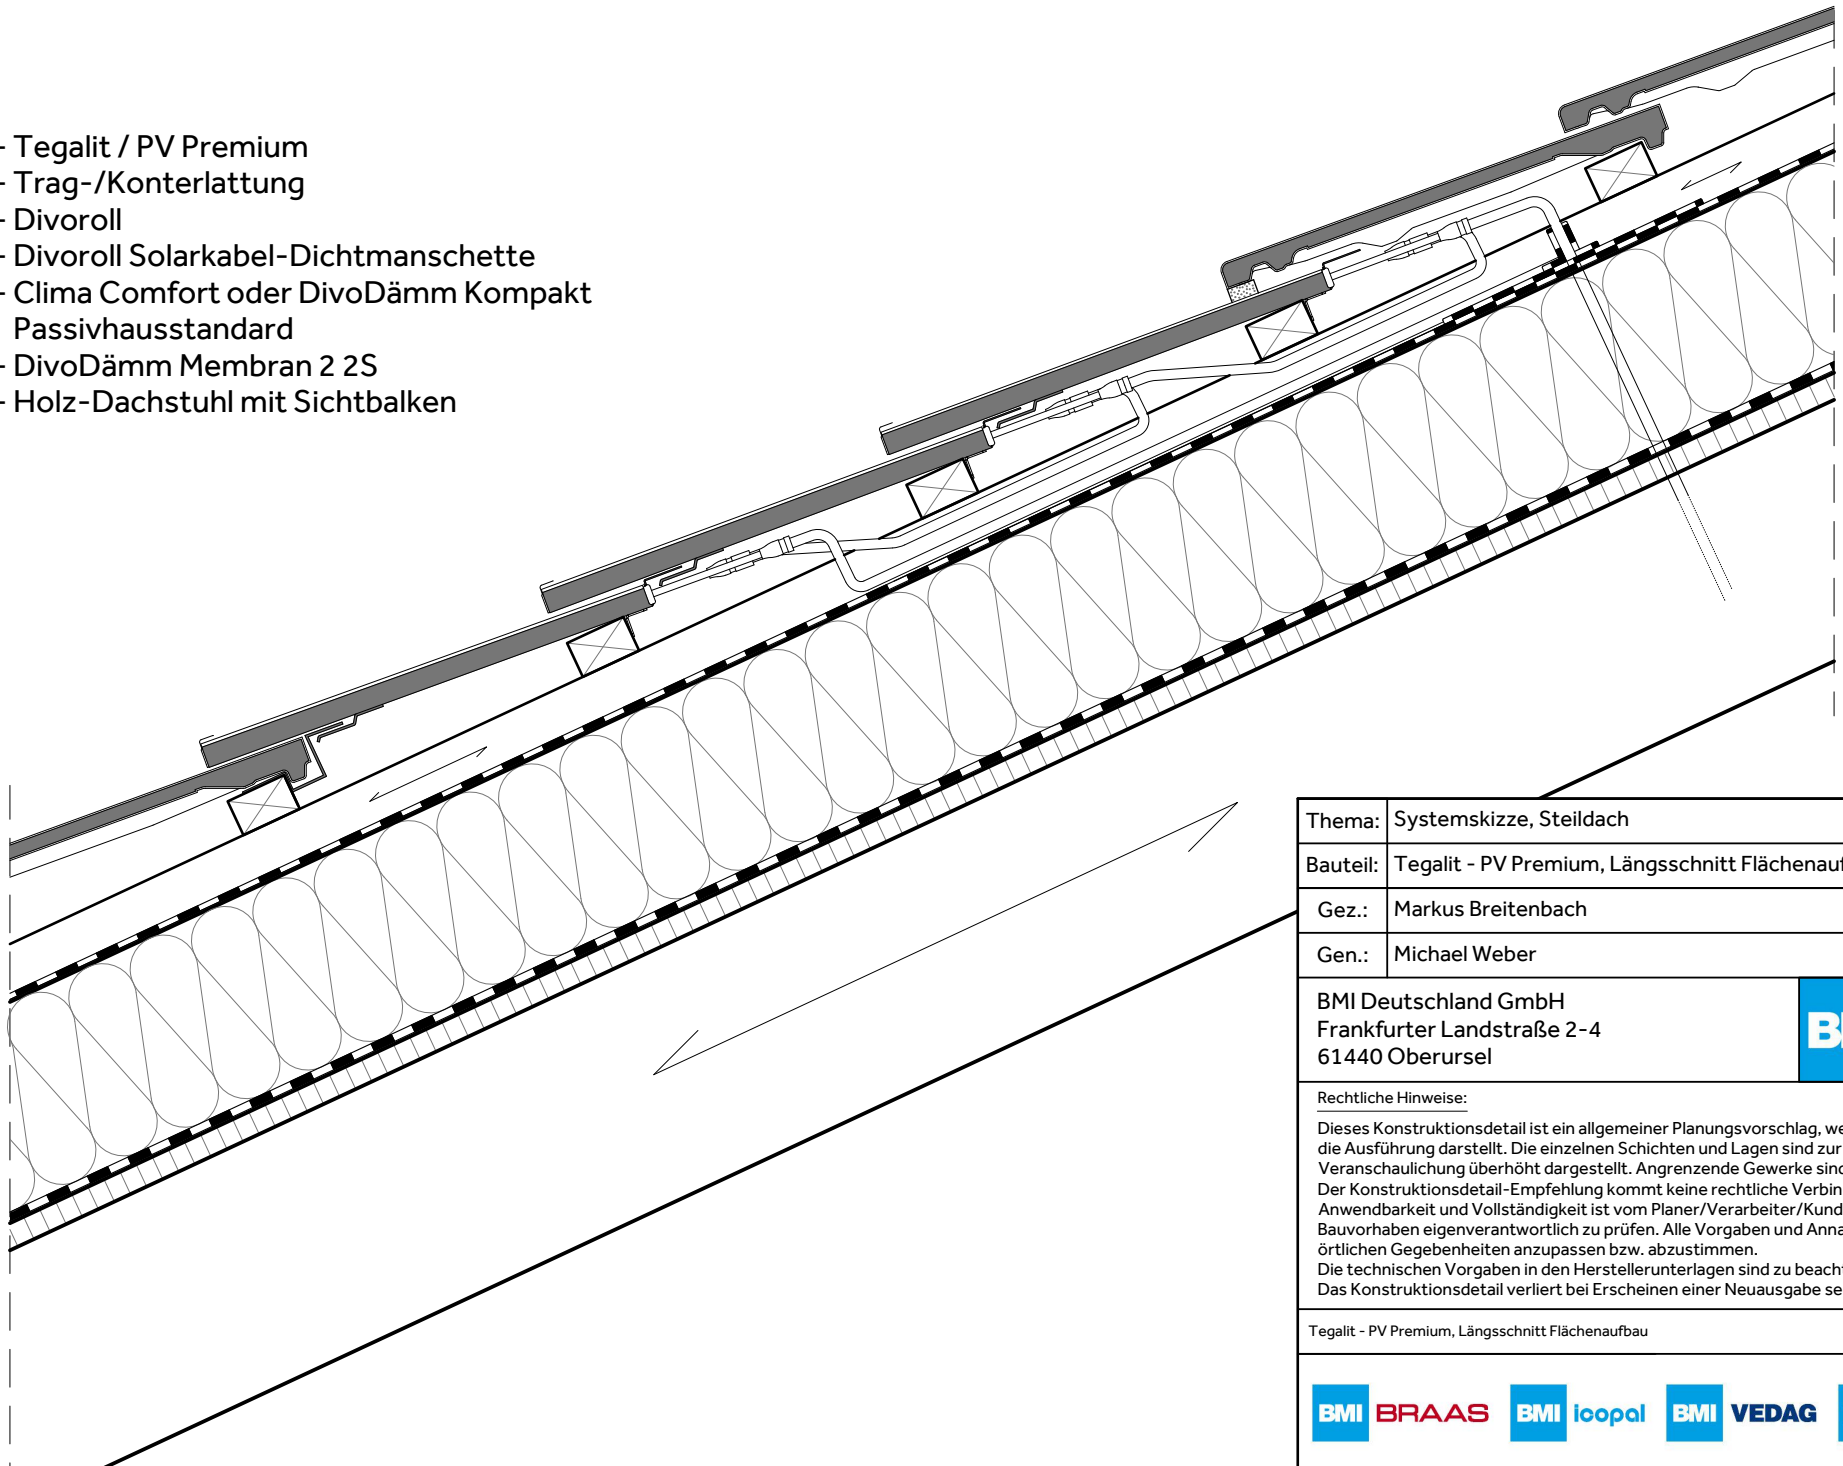

Thema:	Systemskizze, Steildach
Bauteil:	Tegalit - PV Premium, Längsschnitt Flächenaufbau
Gez.:	Markus Breitenbach
Gen.:	Michael Weber
BMI Deutschland GmbH Frankfurter Landstraße 2-4 61440 Oberursel	
BMI CAD	
Rechtliche Hinweise: Dieses Konstruktionsdetail ist ein allgemeiner Planungsvorschlag, welcher schematisch die Ausführung darstellt. Die einzelnen Schichten und Lagen sind zur besseren Veranschaulichung überhöht dargestellt. Angrenzende Gewerke sind nur schematisch. Der Konstruktionsdetail-Empfehlung kommt keine rechtliche Verbindlichkeit zu und die Anwendbarkeit und Vollständigkeit ist vom Planer/Verarbeiter/Kunden beim jeweiligen Bauvorhaben eigenverantwortlich zu prüfen. Alle Vorgaben und Annahmen sind auf die örtlichen Gegebenheiten anzupassen bzw. abzustimmen. Die technischen Vorgaben in den Herstellerunterlagen sind zu beachten. Das Konstruktionsdetail verliert bei Erscheinen einer Neuausgabe seine Gültigkeit.	
Tegalit - PV Premium, Längsschnitt Flächenaufbau	
BMI BRAAS BMI Icopal BMI VEDAG BMI WOLFIN	